




begane grond

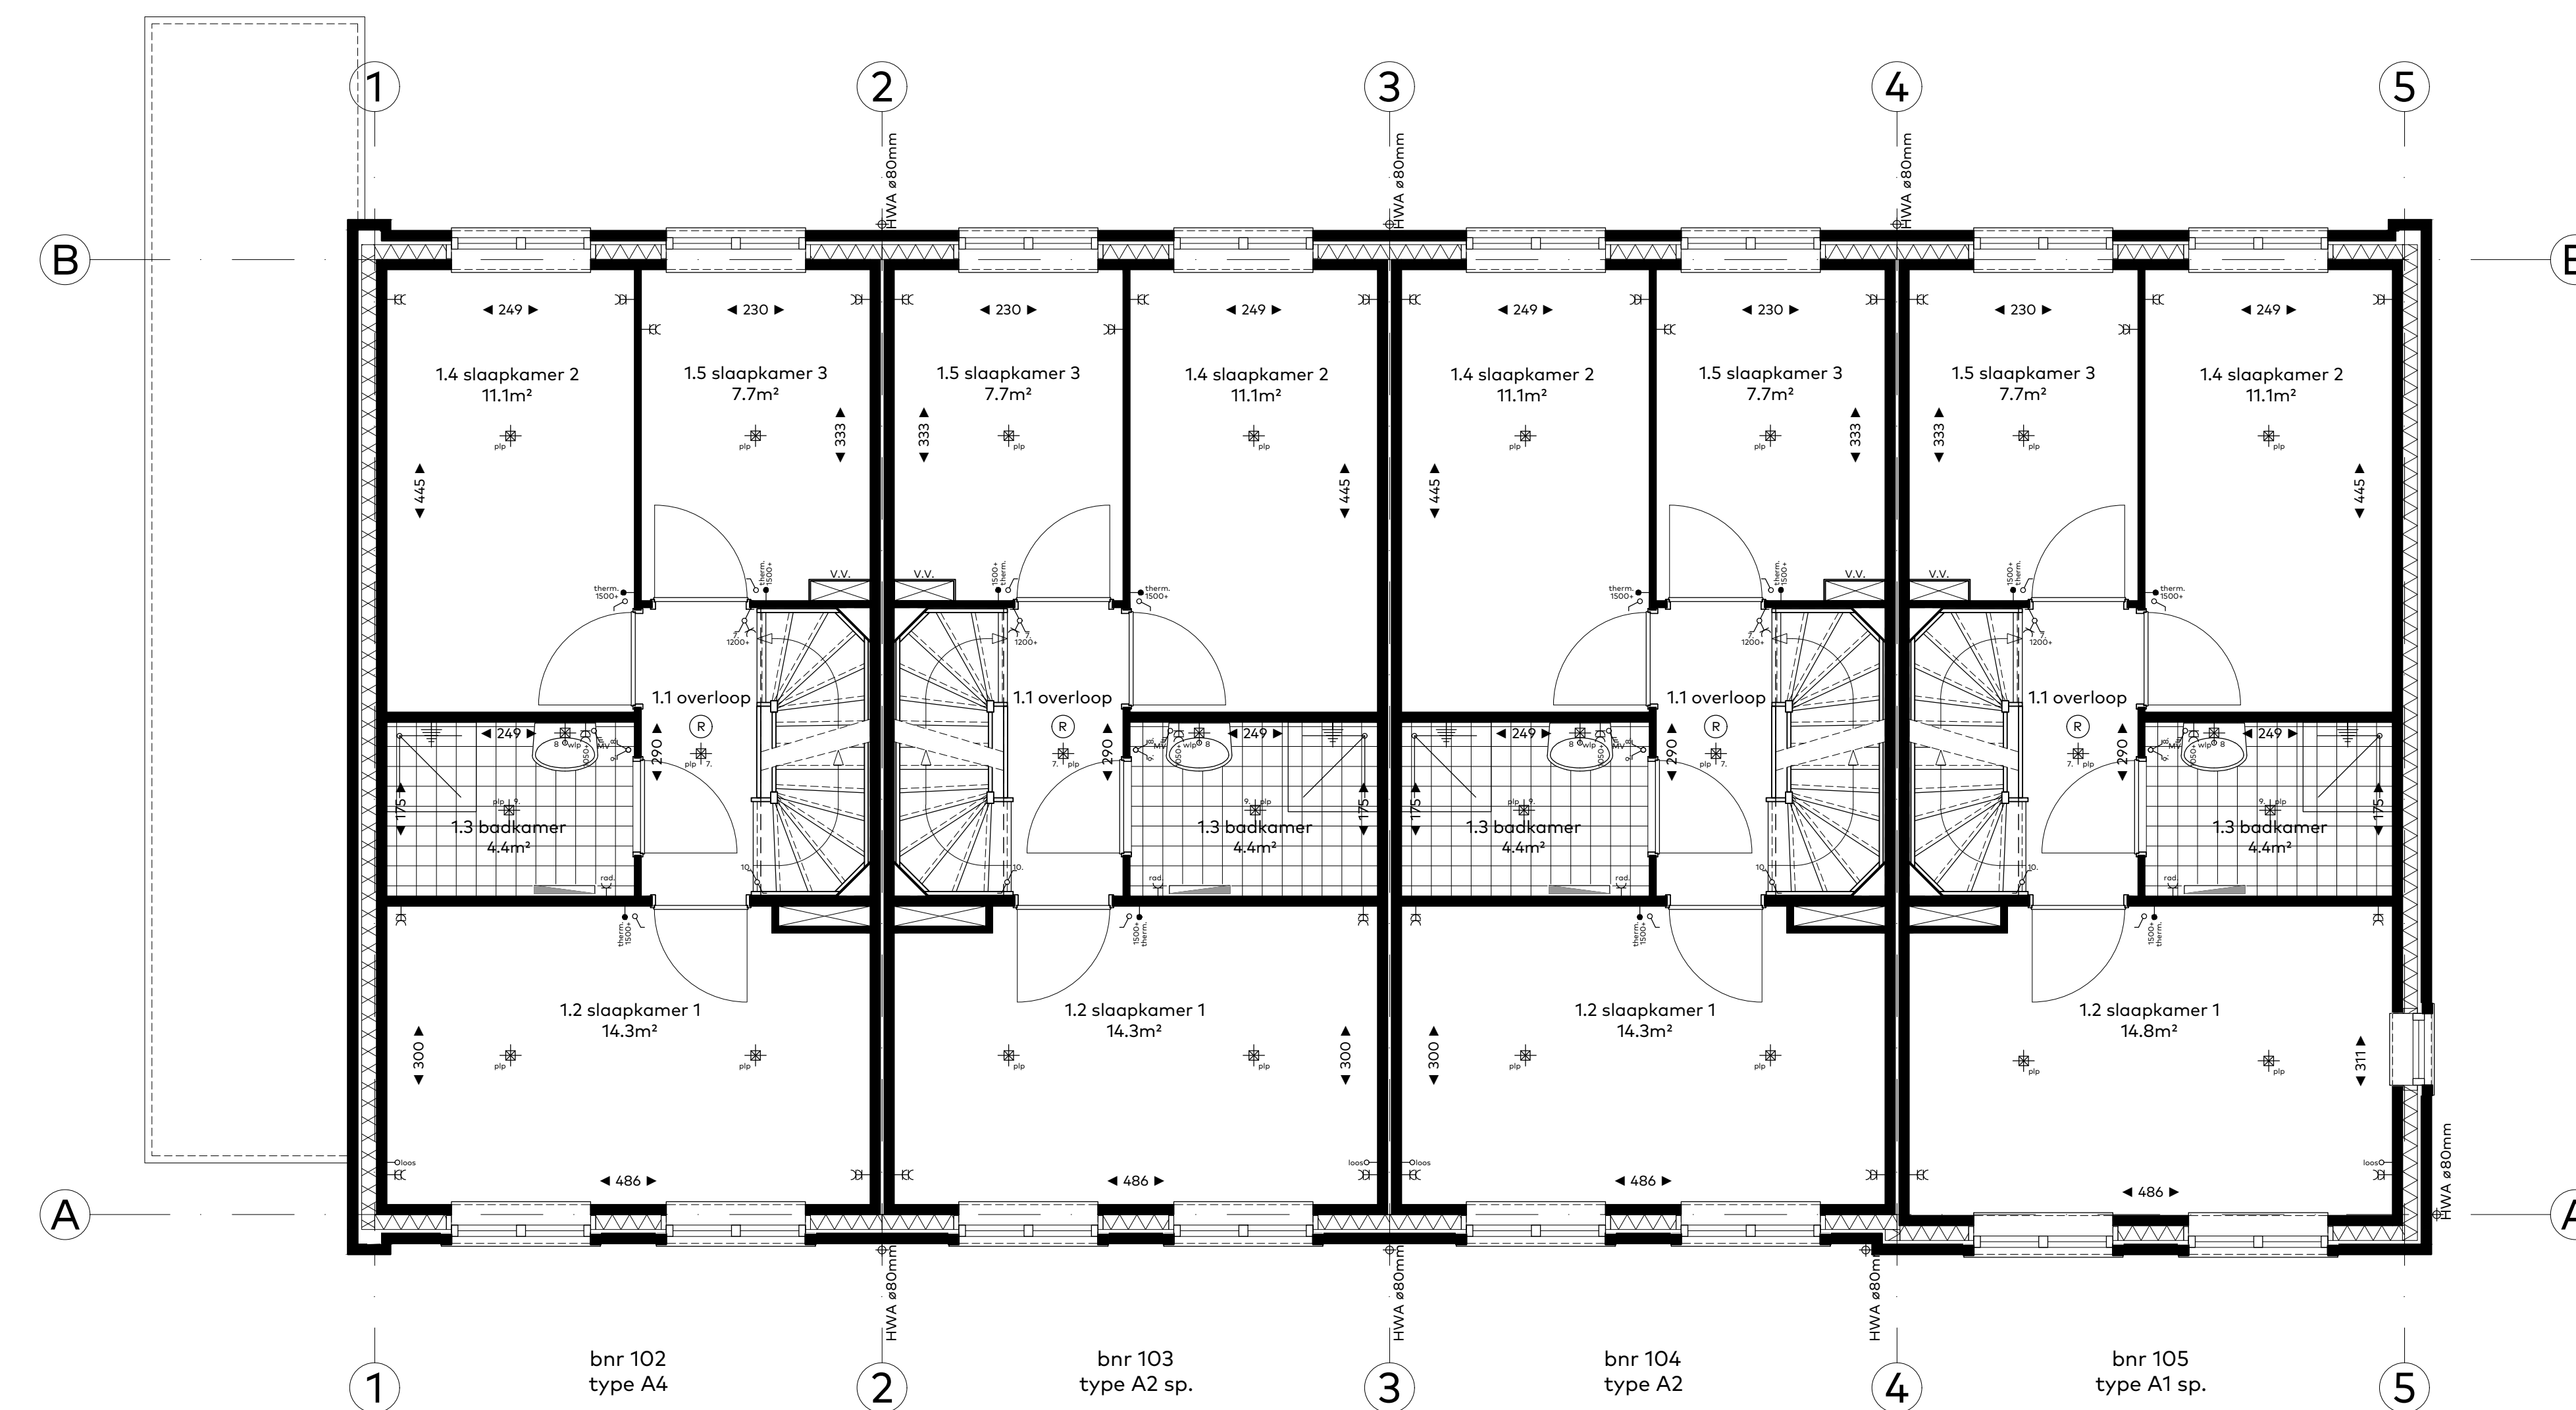


eerste verdieping

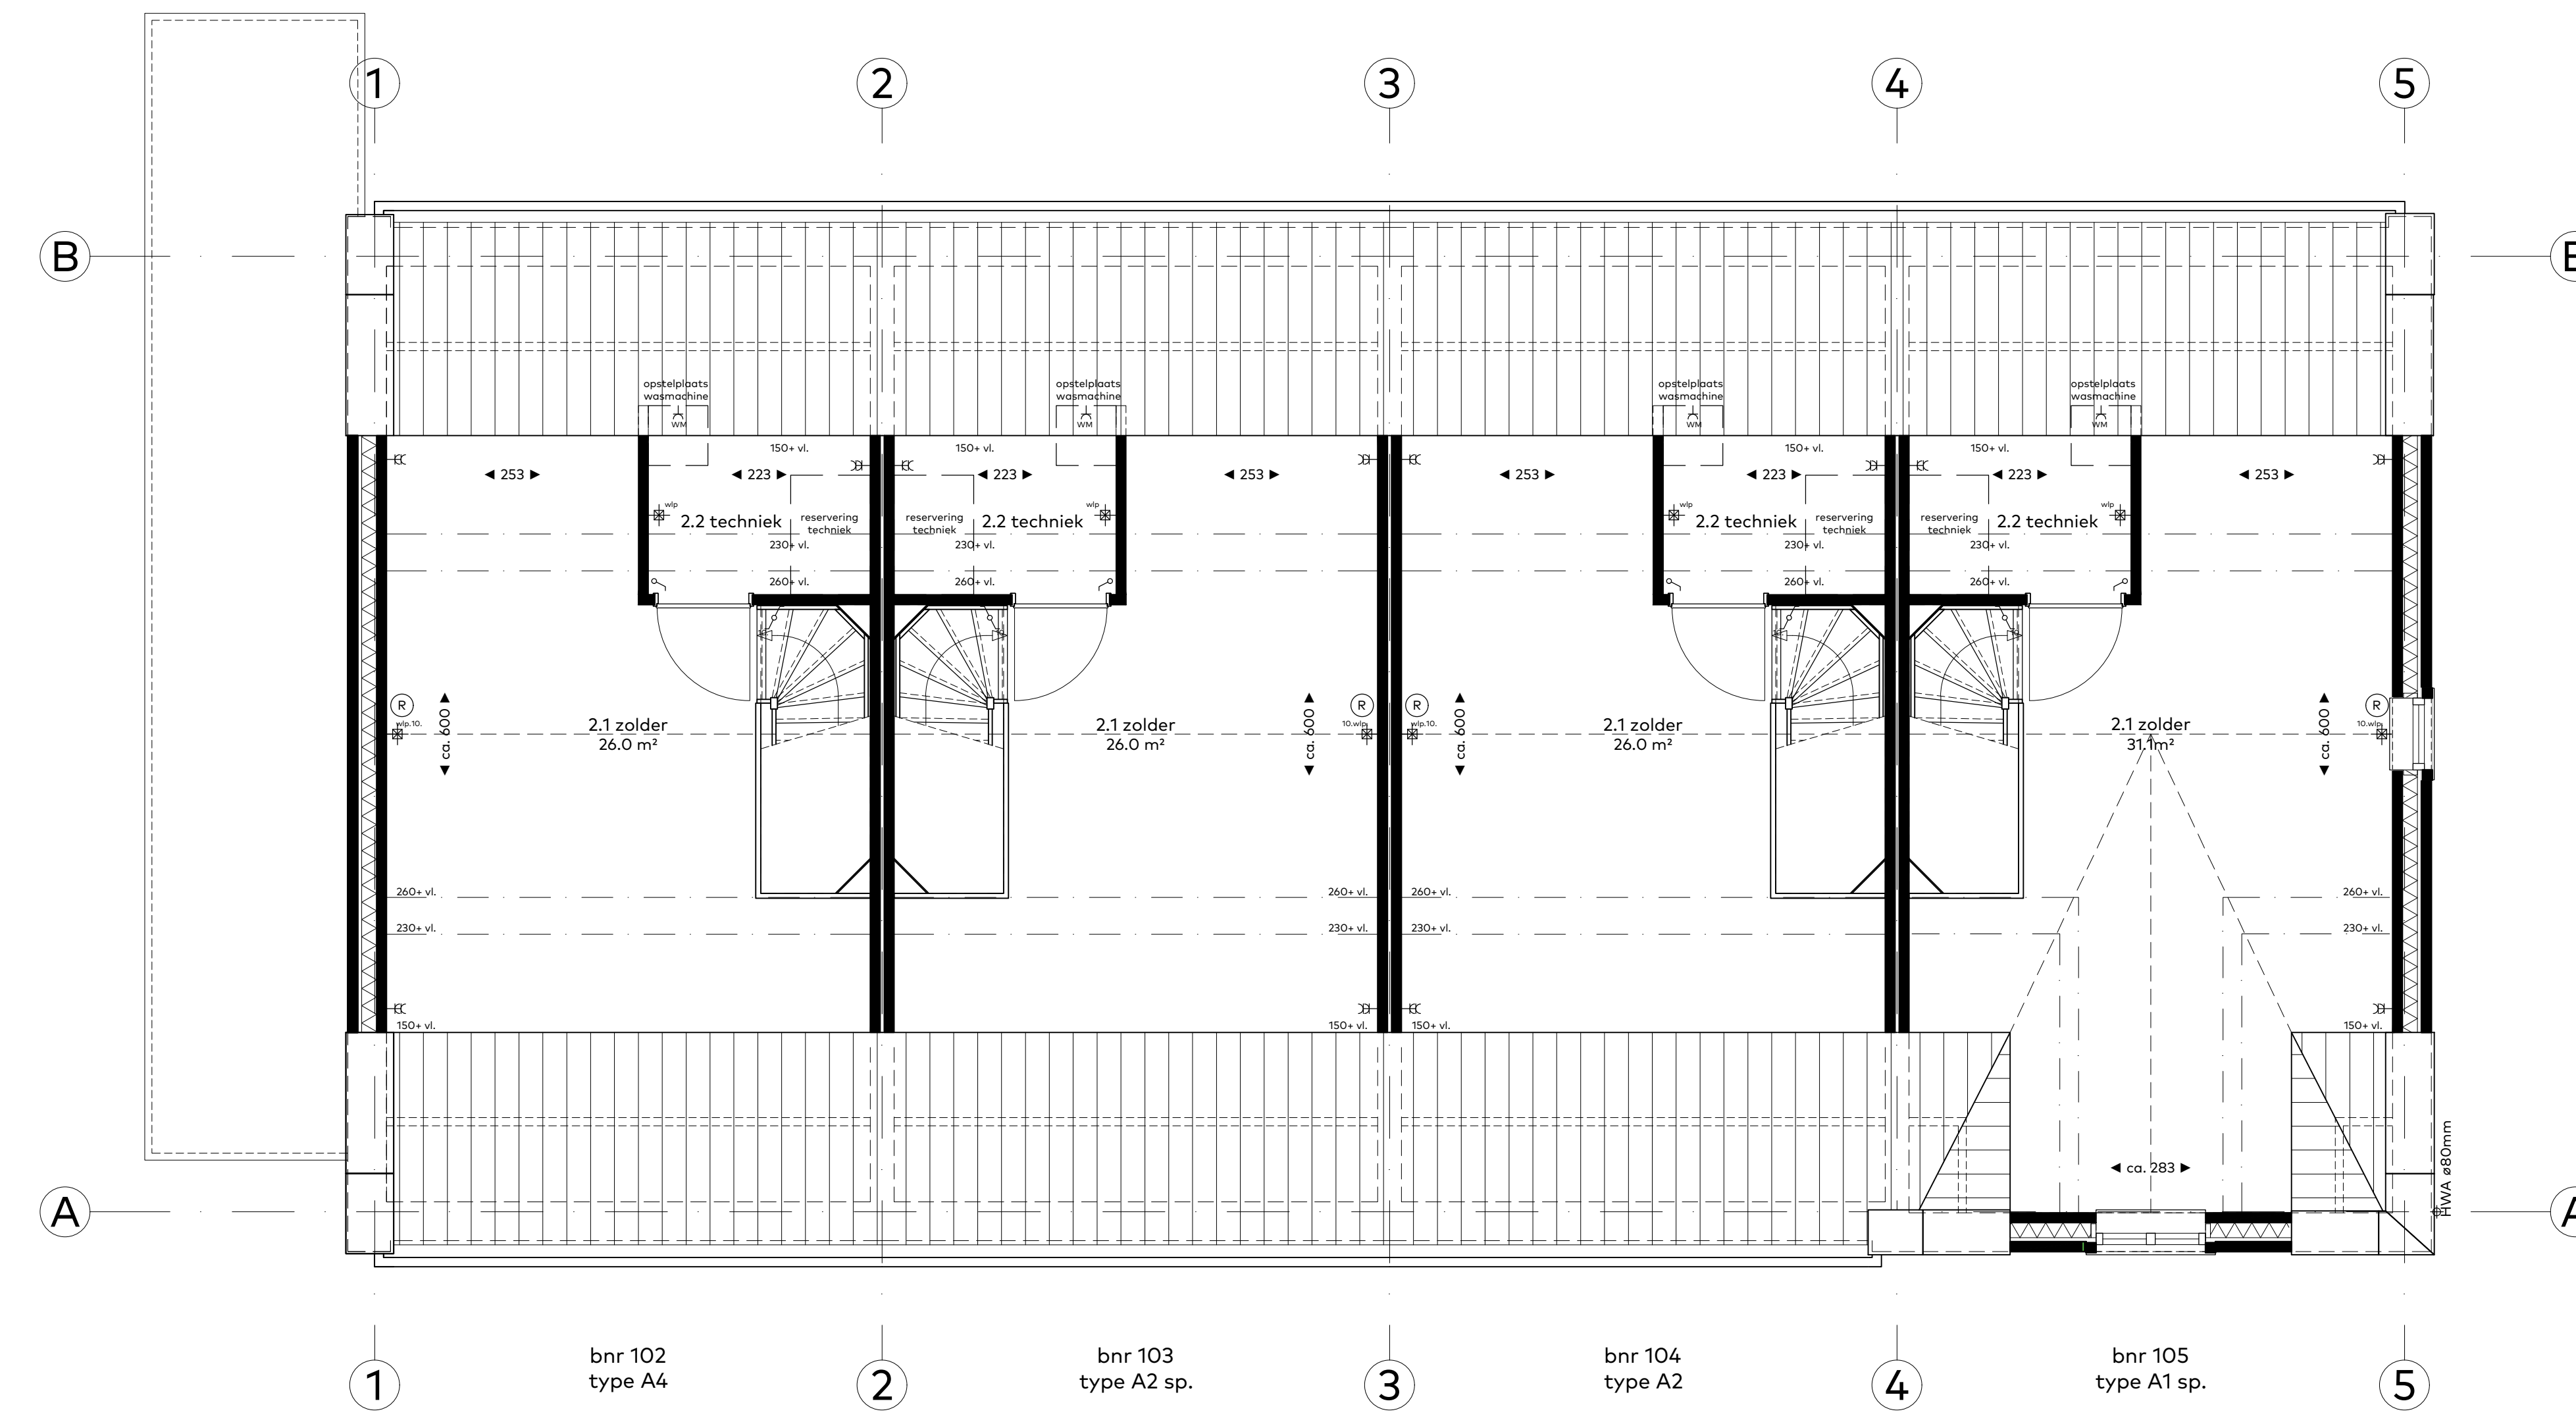

zolder

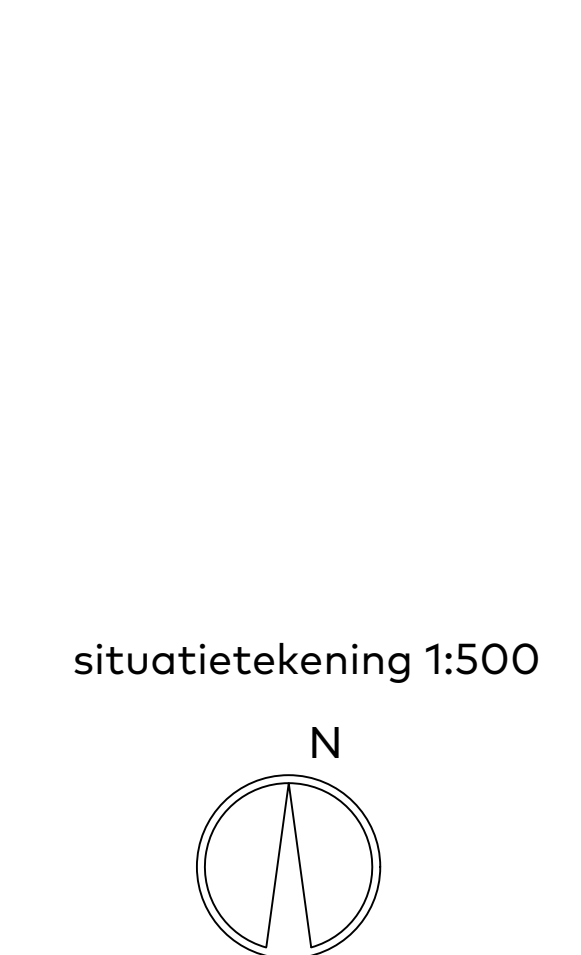

situatietekening 1:500

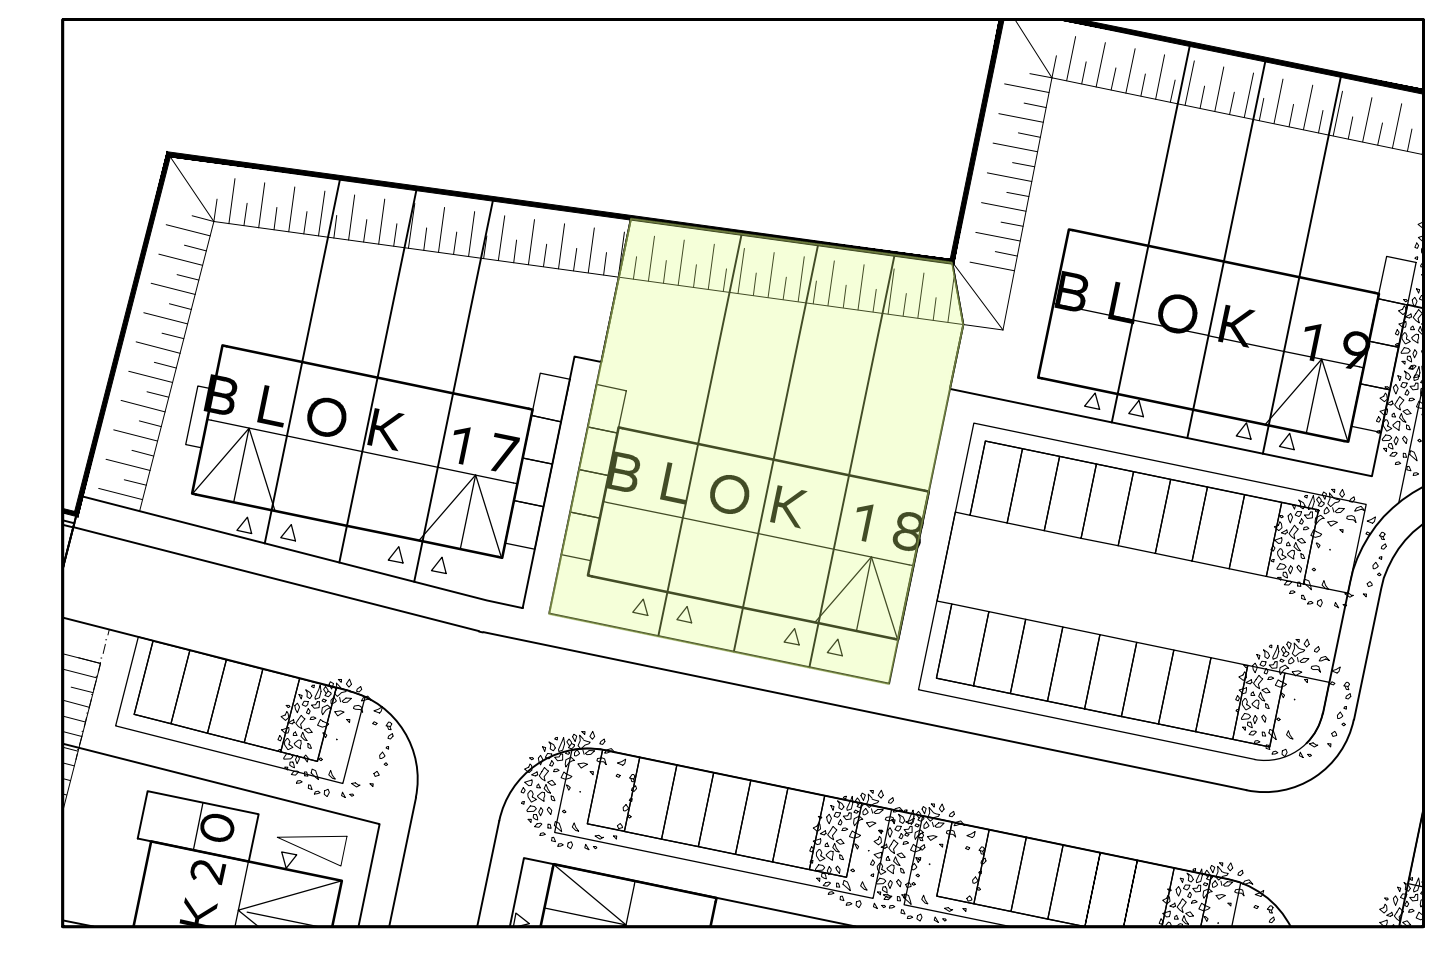

RENVOOI	
	schakelaar op 100% wandcontactdoos op 200% naar andere gangruimte
	onklopige schakelaar
	schakelaar MV
	aanringschakelaar
	aanringschakelaar
	afvalpunt
	hand lichtpunt
	deur
	onklopige wandcontactdoos
	mechanische ventilatie
	dubbele wandcontactdoos
	perfor.
	deur leiding
	leiding bedroom
	thermostaatbesturing
	boilerbesturing
	telefoonbesturing
	radiator
	radiator
	postkist

plattegrond
 schaal : 1:50
 datum : augustus 2022
 blok : 18-301

