



begane grond


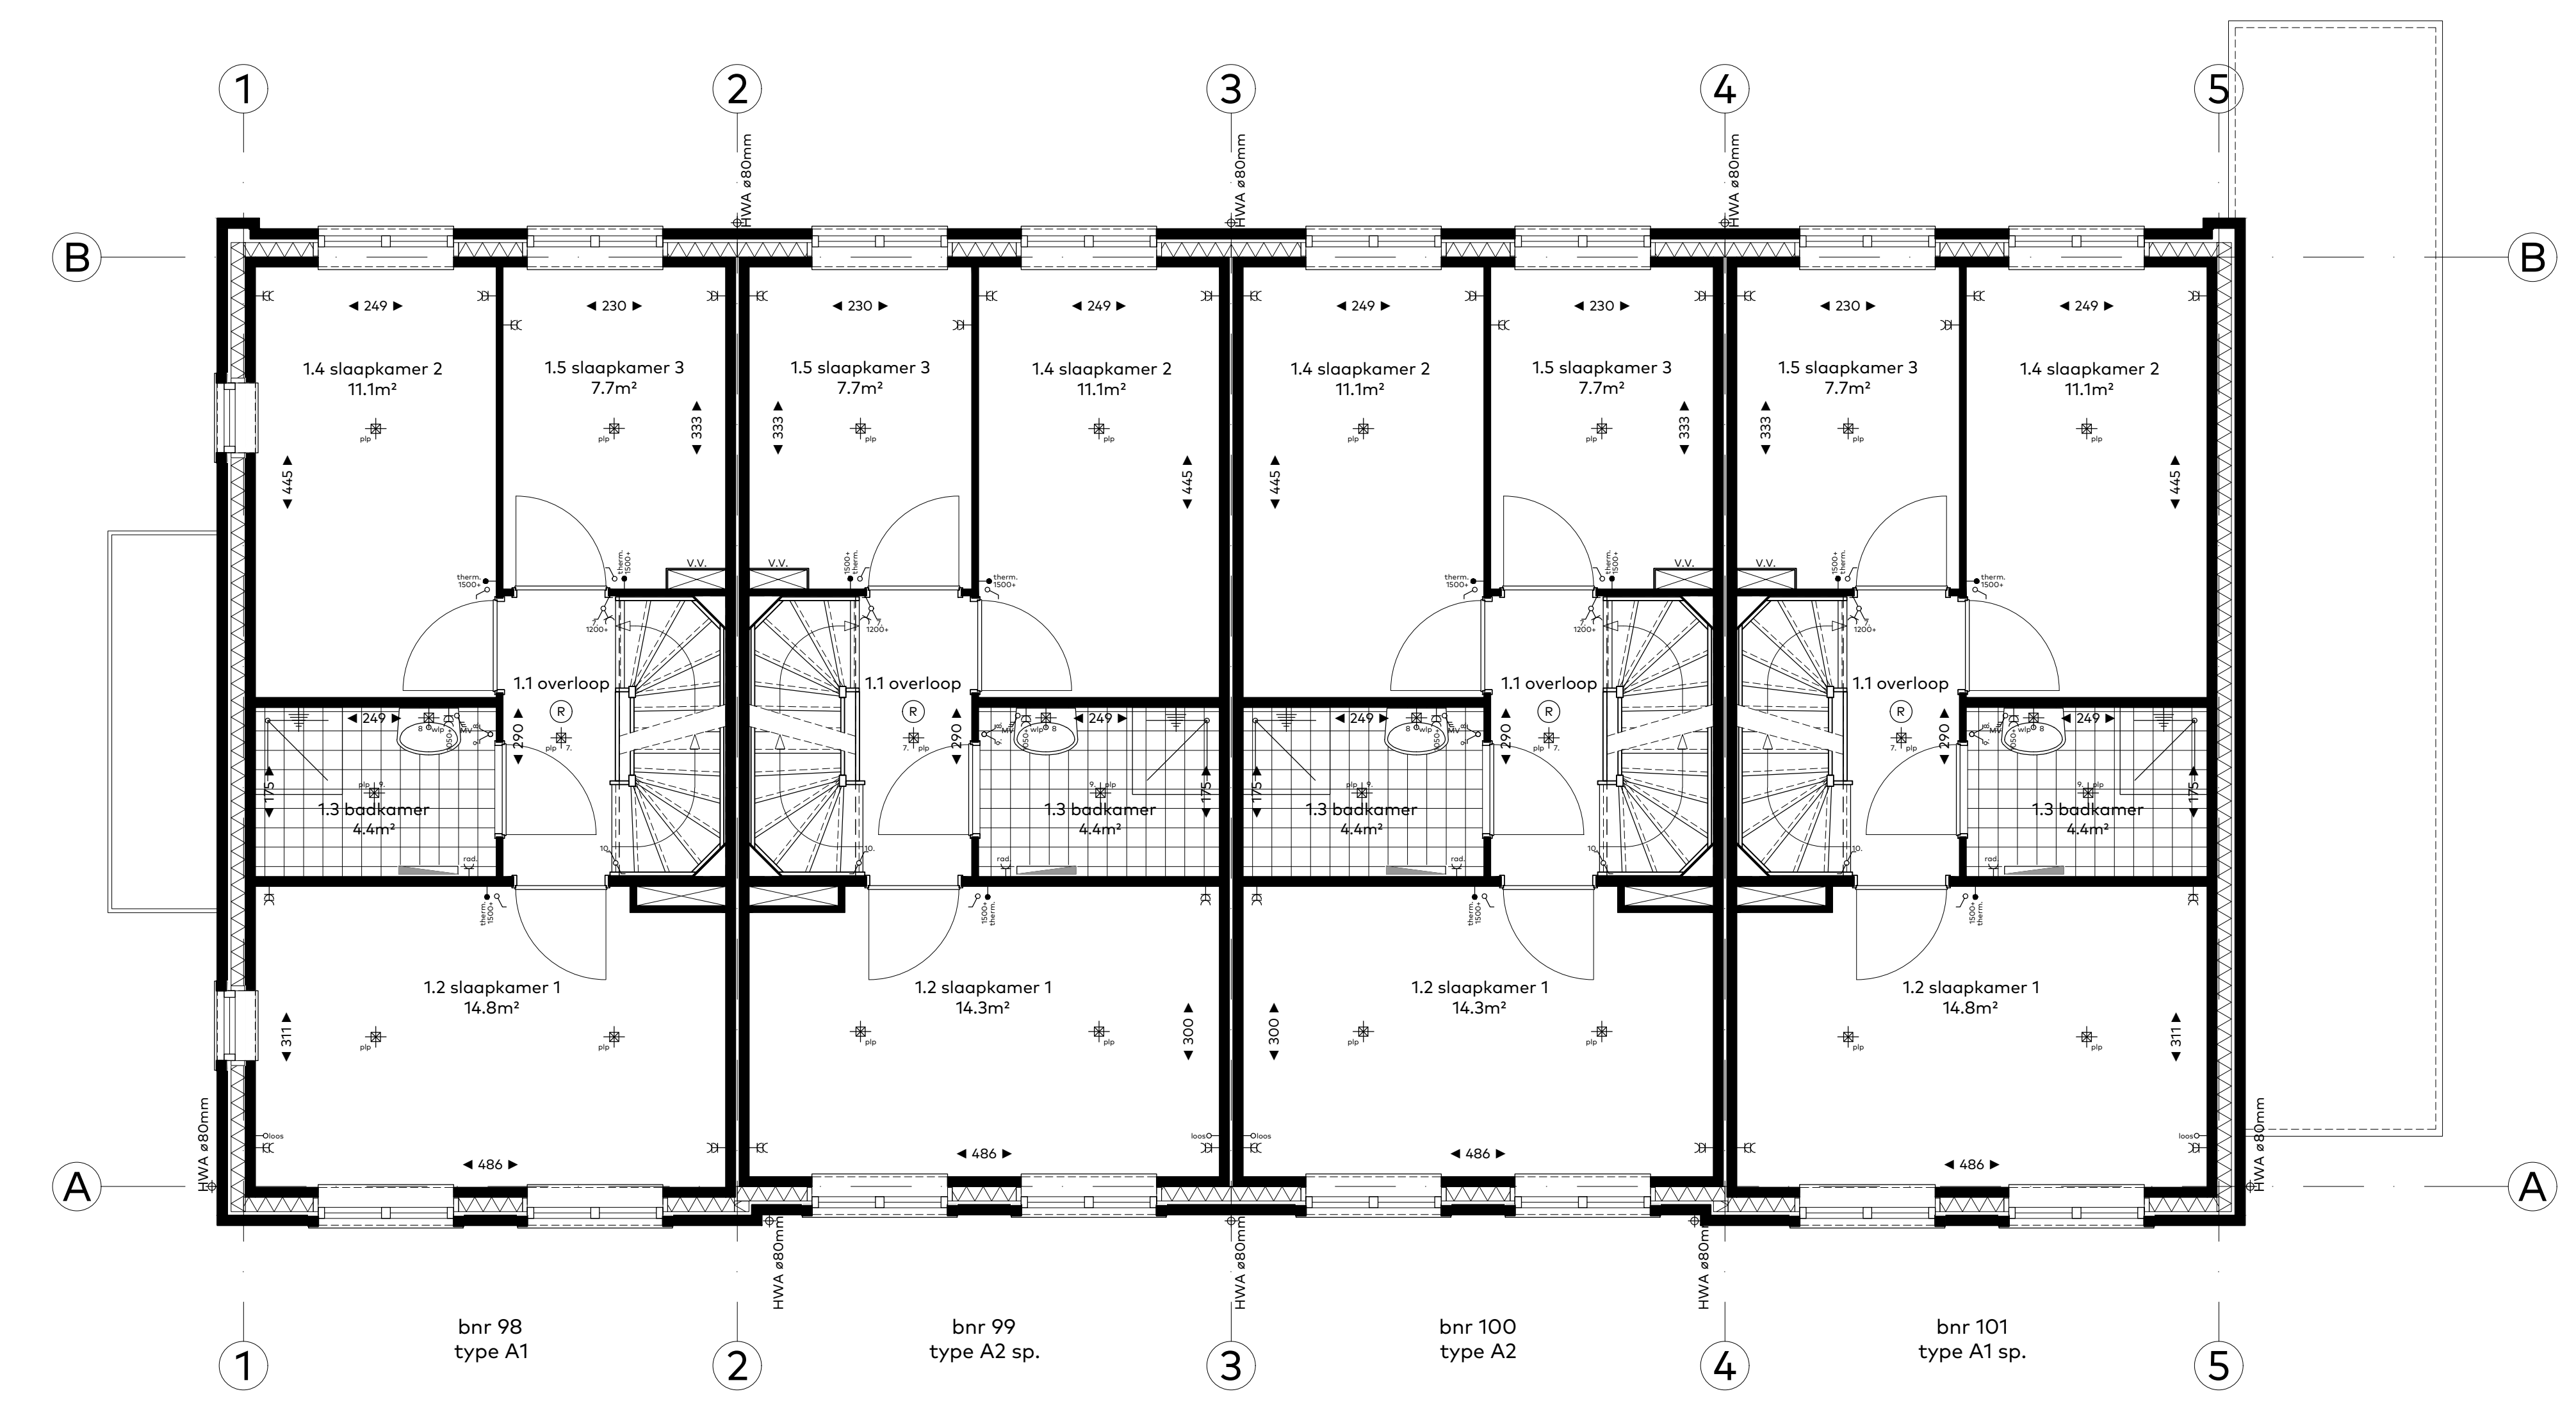


eerste verdieping

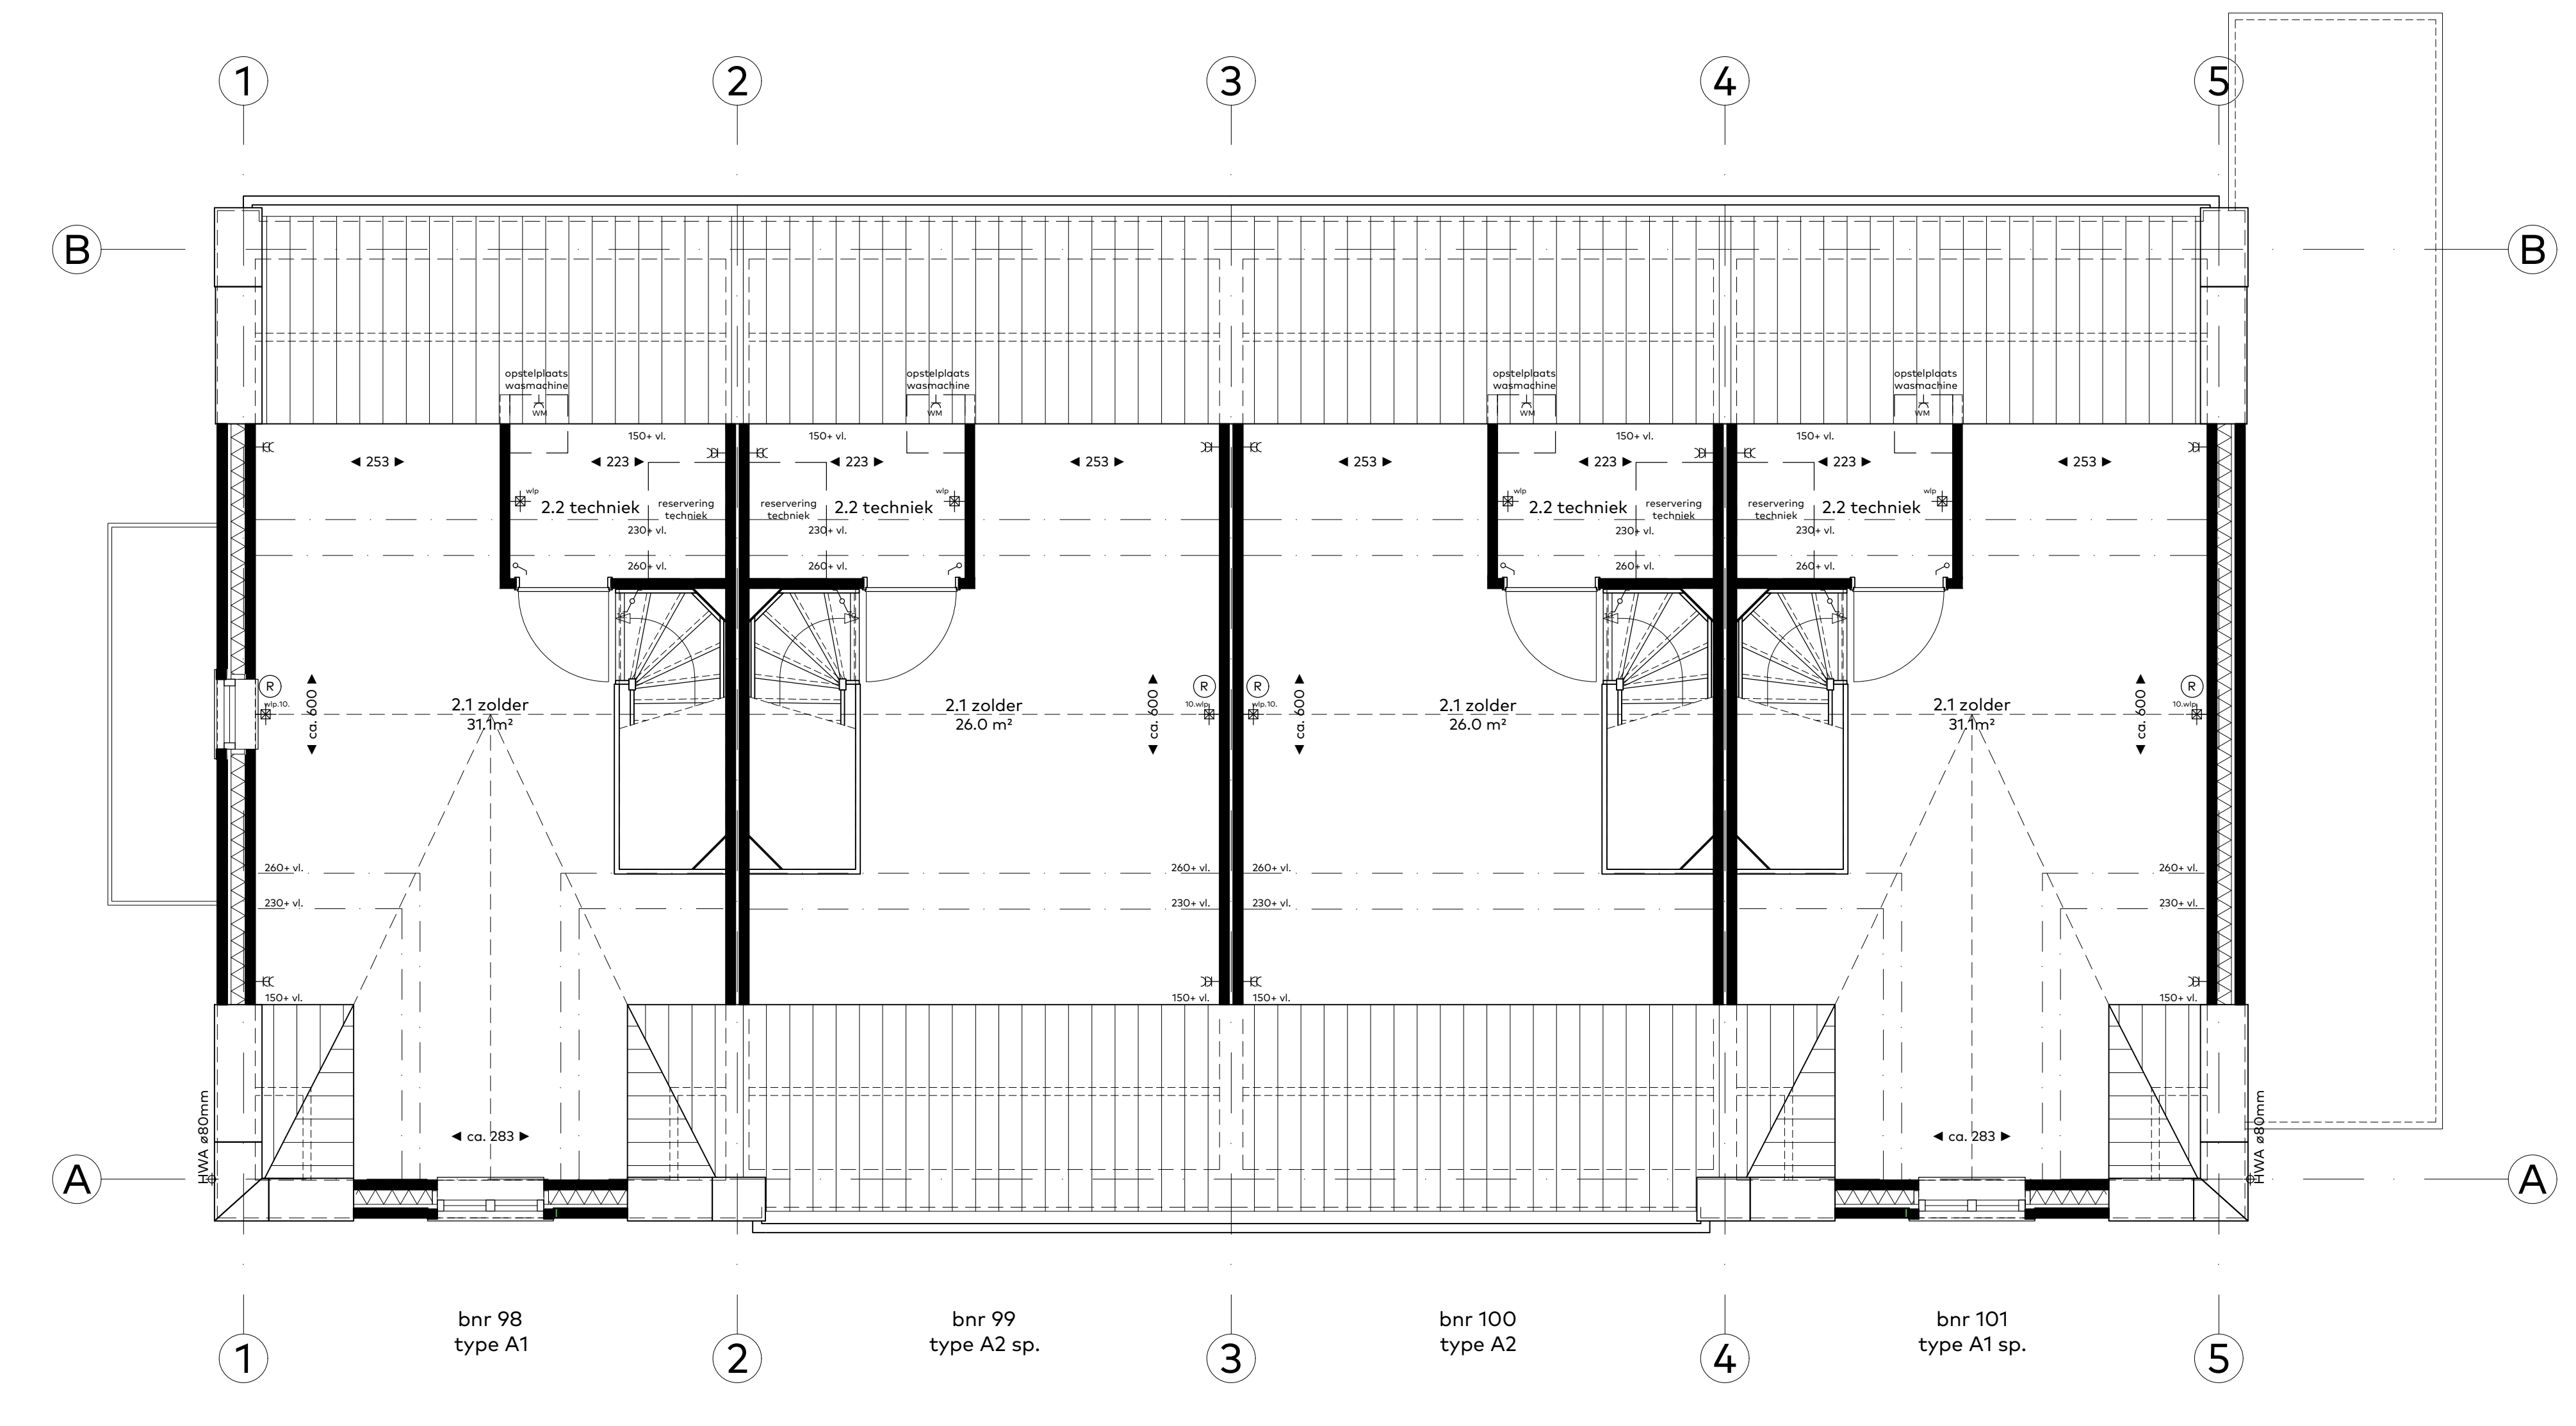

zolder

situatietekening 1:500

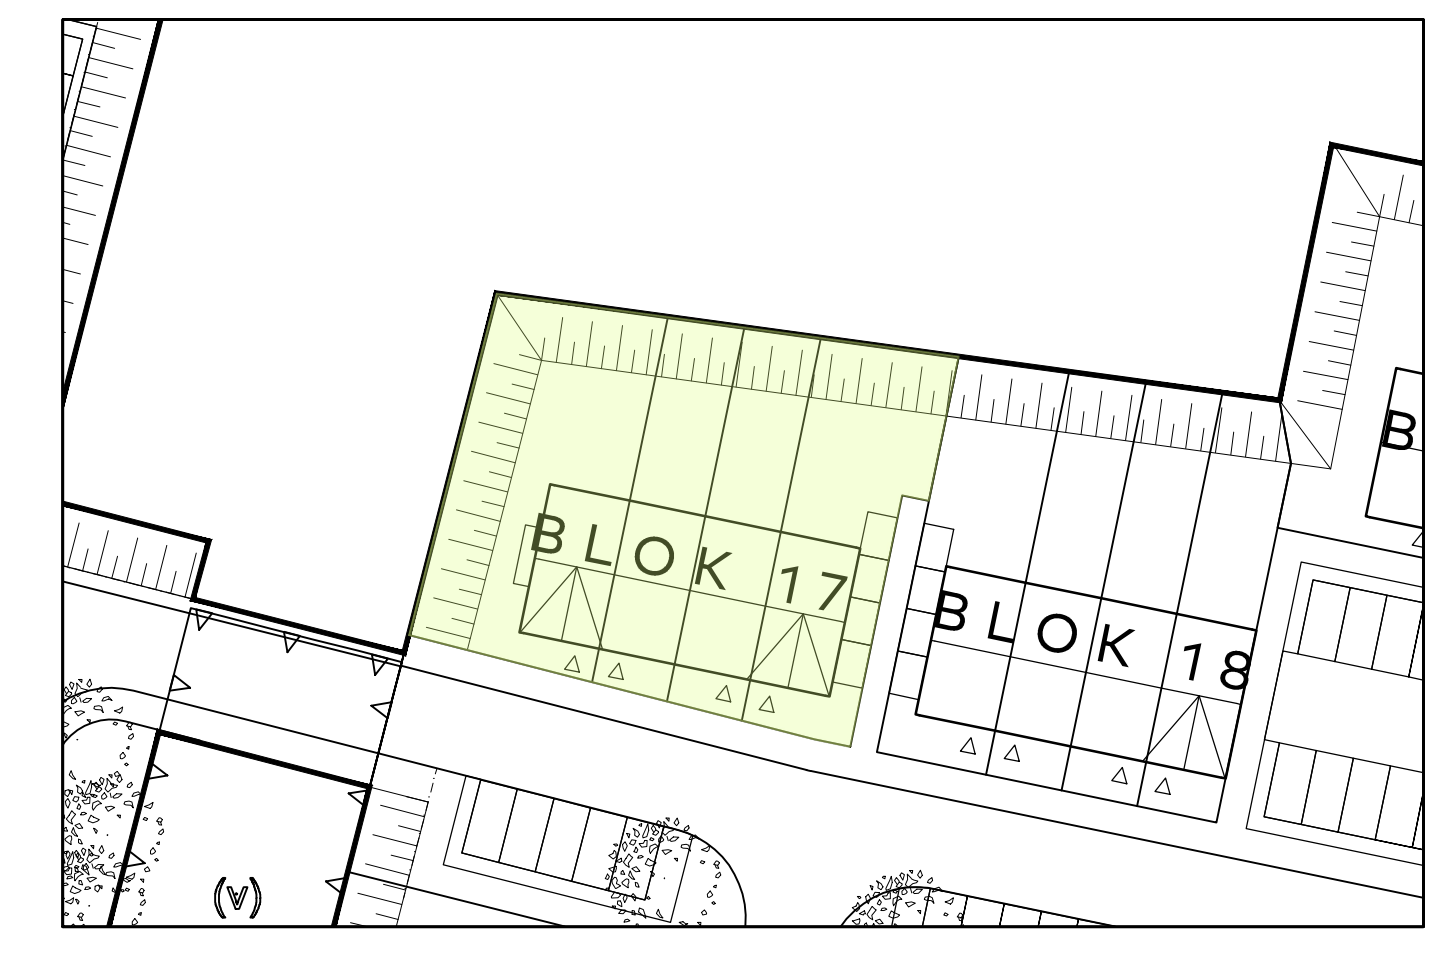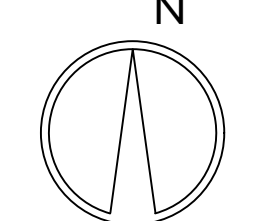

RENVOOI

schakelaar op 100% wandcontactdoos op 200% naar andere gangen	6.6.6.6.6.6 wandcontactdoos (A-B) (bouwvoorbereid)
enkelpolige schakelaar	perfor
schakelaar MV	toegedring
meetschakelaar	leiding bedraad
meetschakelaar	thermostaatbesturing
telefoonkabel t.b.v. wasmachine	telefoonleiding
diefand lichtpunt	kelebaanleiding
hand lichtpunt	telefoonconduiting
buil	verduker vloerverwarming
bedrukker	radiateur
meetschakelde wandcontactdoos	radiatorkabel
meetschakelde ventilatie	postele kraan

plattegrond
 schaal : 1:50
 datum : augustus 2022
 blok : 17-301

