



1 bnr 144 type C4
 2 bnr 143 type C2 sp.
 3 bnr 142 type C3
 4 bnr 141 type C2 sp.
 5 bnr 140 type C2
 6 bnr 139 type C2 sp.
 7 bnr 138 type C1 sp.
 8

voorgevel

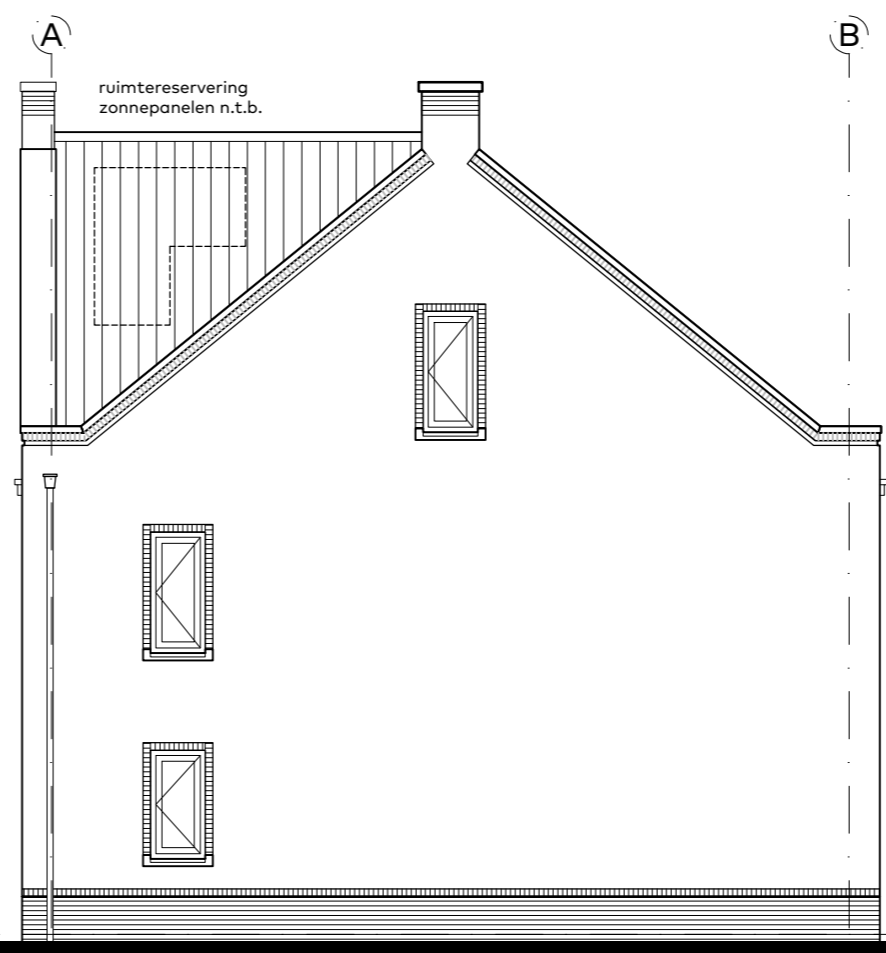


A bnr 138 type C1 sp. B


rechterzijgevel

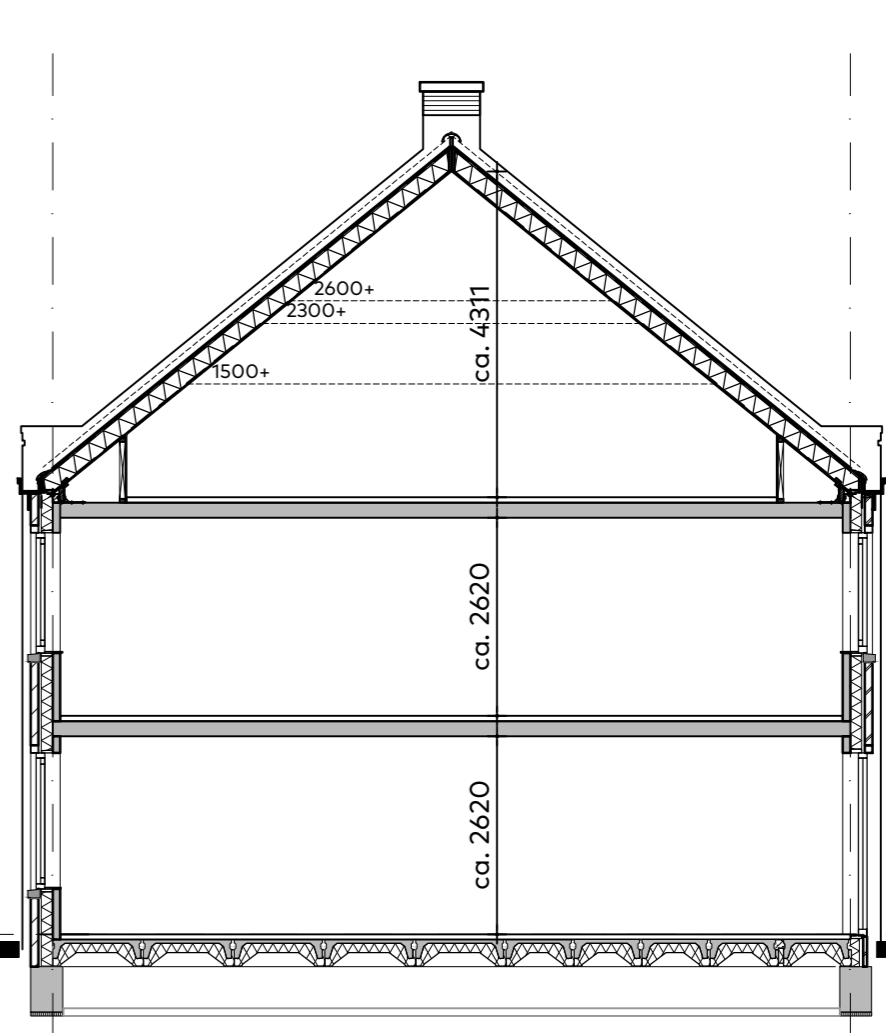

principe doorsnede tussen

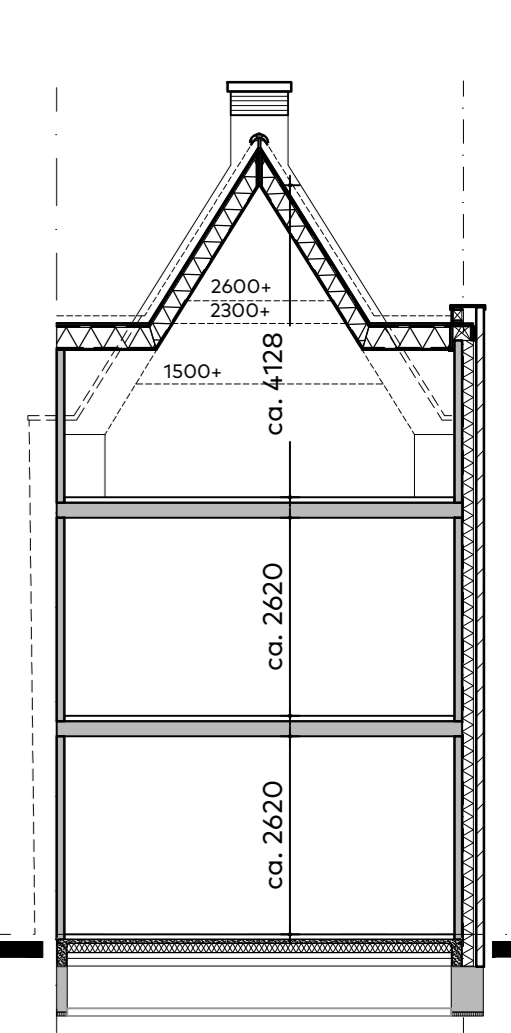


principe doorsnede tuitgevel

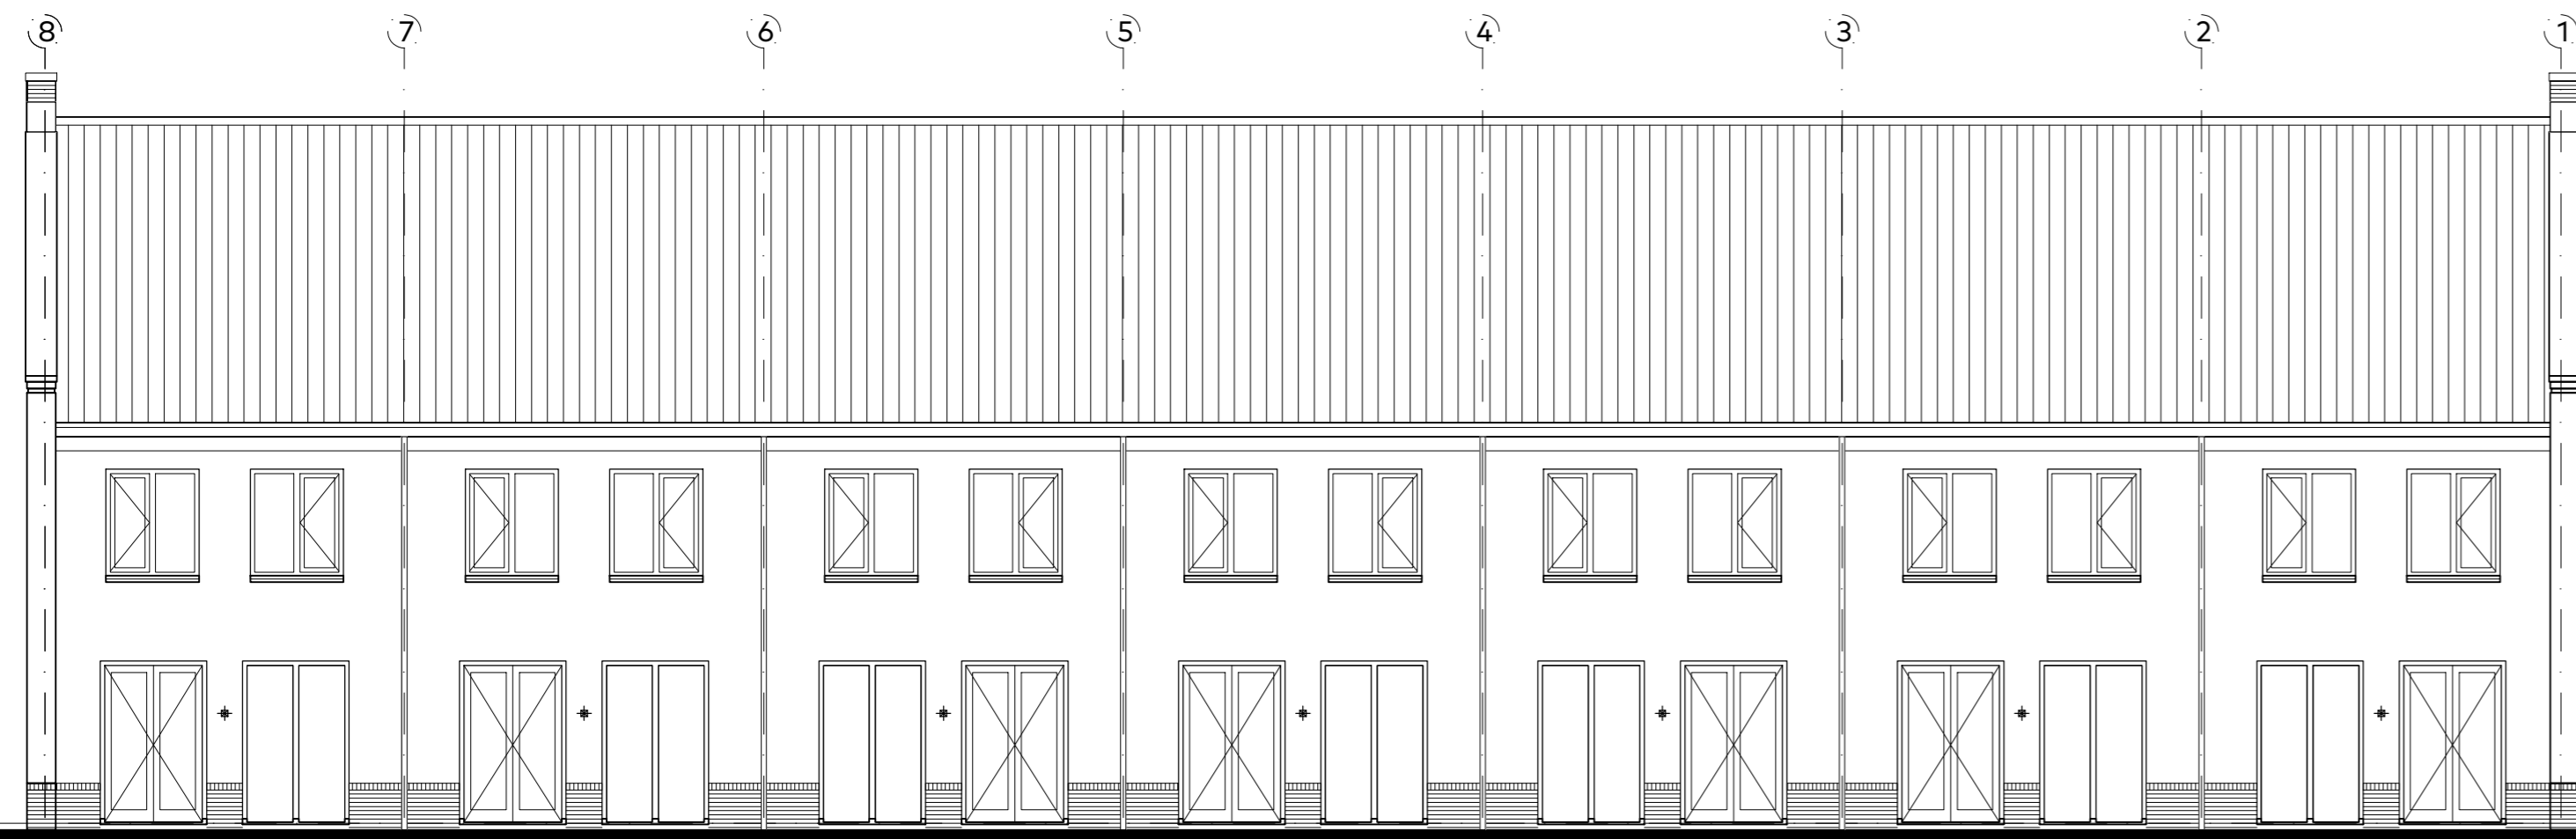

8 bnr 138 type C1 sp.
 7 bnr 139 type C2 sp.
 6 bnr 140 type C2
 5 bnr 141 type C2 sp.
 4 bnr 142 type C2
 3 bnr 143 type C2 sp.
 2 bnr 144 type C4
 1

achtergevel

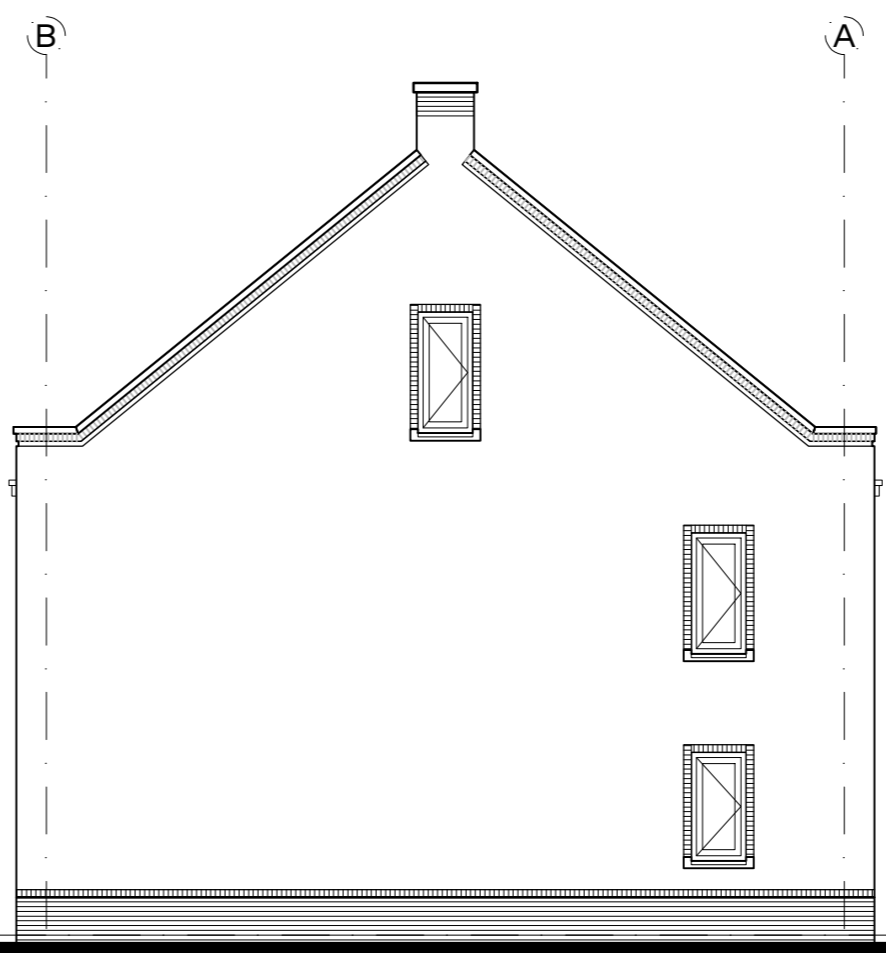

B bnr 144 type C4 A

linkerzijgevel

RENVOOI
 buiten lichtpunt
 geen armatuur

gevels

schaal : 1:100
 datum : augustus 2022
 blok : 27-302

