



1 bnr 149 type C4 2 bnr 148 type C3 sp. 3 bnr 147 type C2 4 bnr 146 type C2 sp. 5 bnr 145 type C1 sp. 6

voorgevel

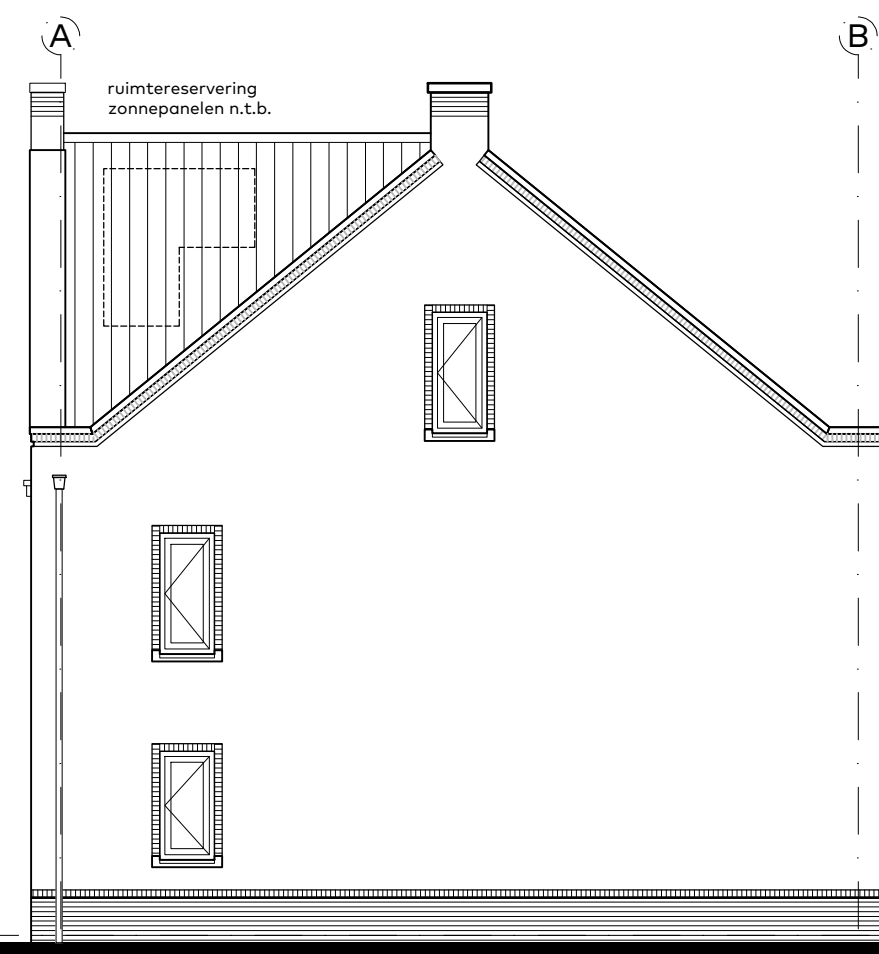


A bnr 138 type C1 sp. B


rechterzijgevel

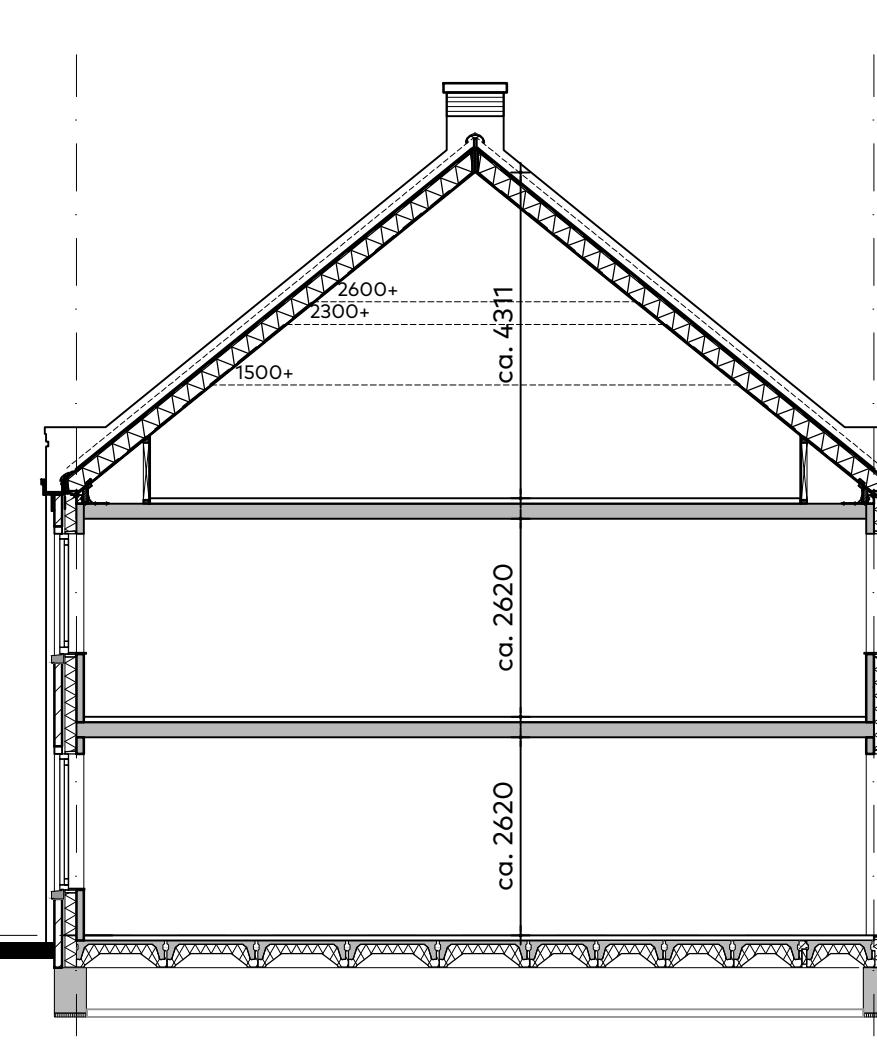


principe doorsnede tussen

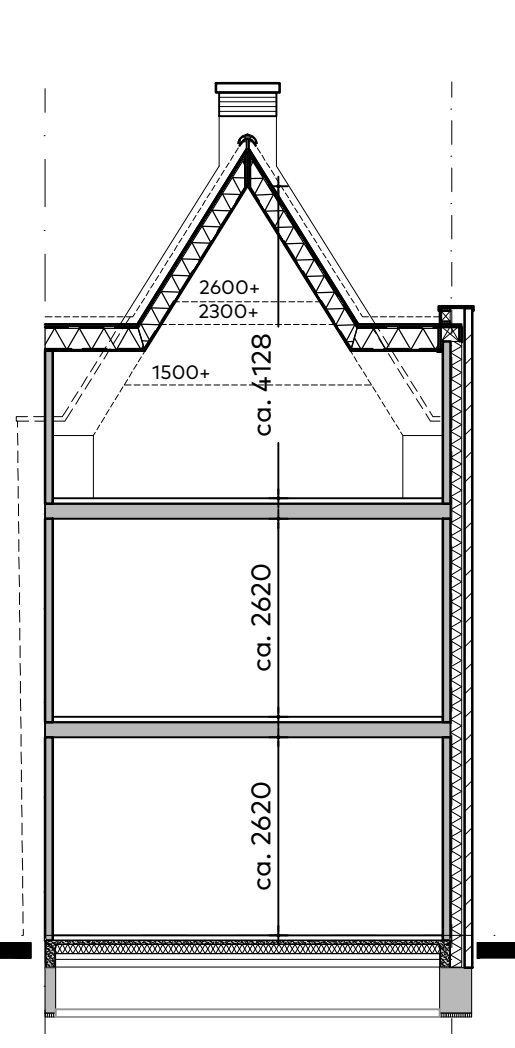

principe doorsnede tuitgevel

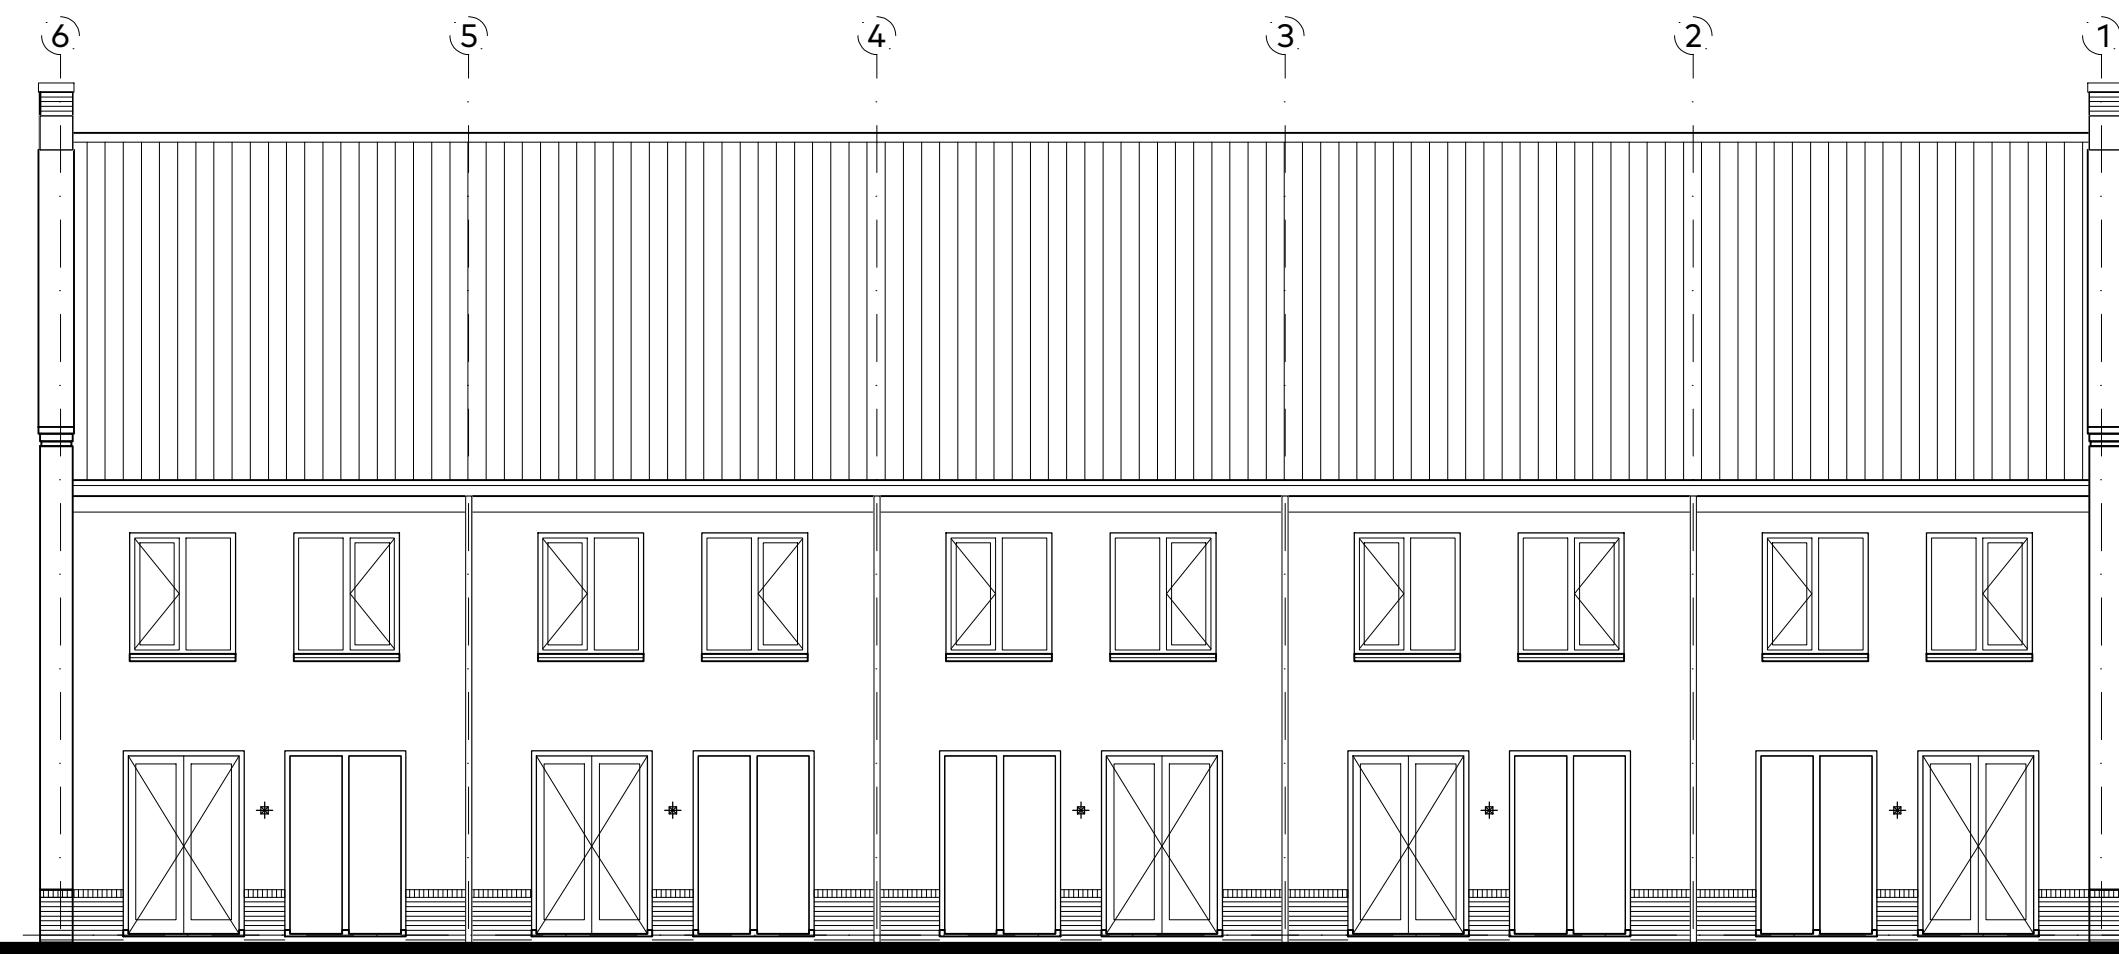

6 bnr 145 type C1 sp. 5 bnr 146 type C2 sp. 4 bnr 147 type C2 3 bnr 148 type C3 sp. 2 bnr 149 type C4 1

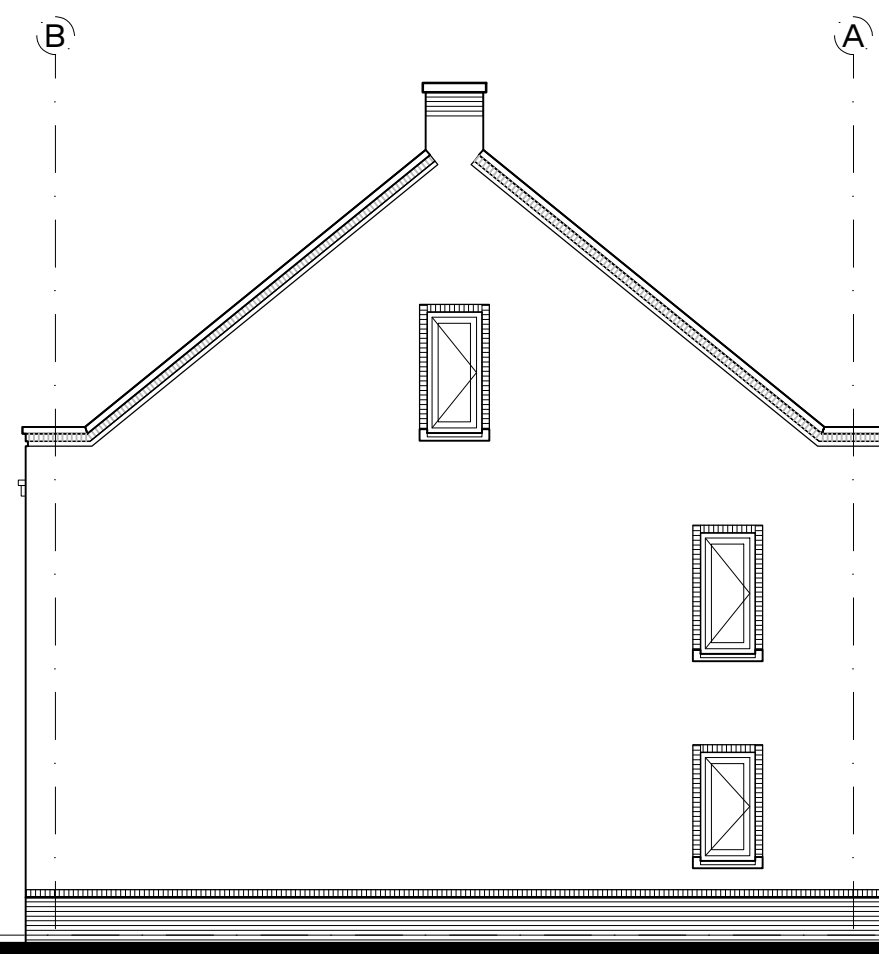

B bnr 149 type C4 A

linkerzijgevel

RENVOOI
 buiten lichtpunt
 geen armatuur

gevels
 schaal : 1:100
 datum : augustus 2022
 blok : 28-302

